



PLANIMETRIA GENERALE DEL PIANO DI EMERGENZA

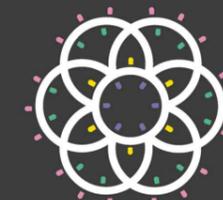

San Michele

Festa Patronale
degli eventi,
della musica
e dello spettacolo.

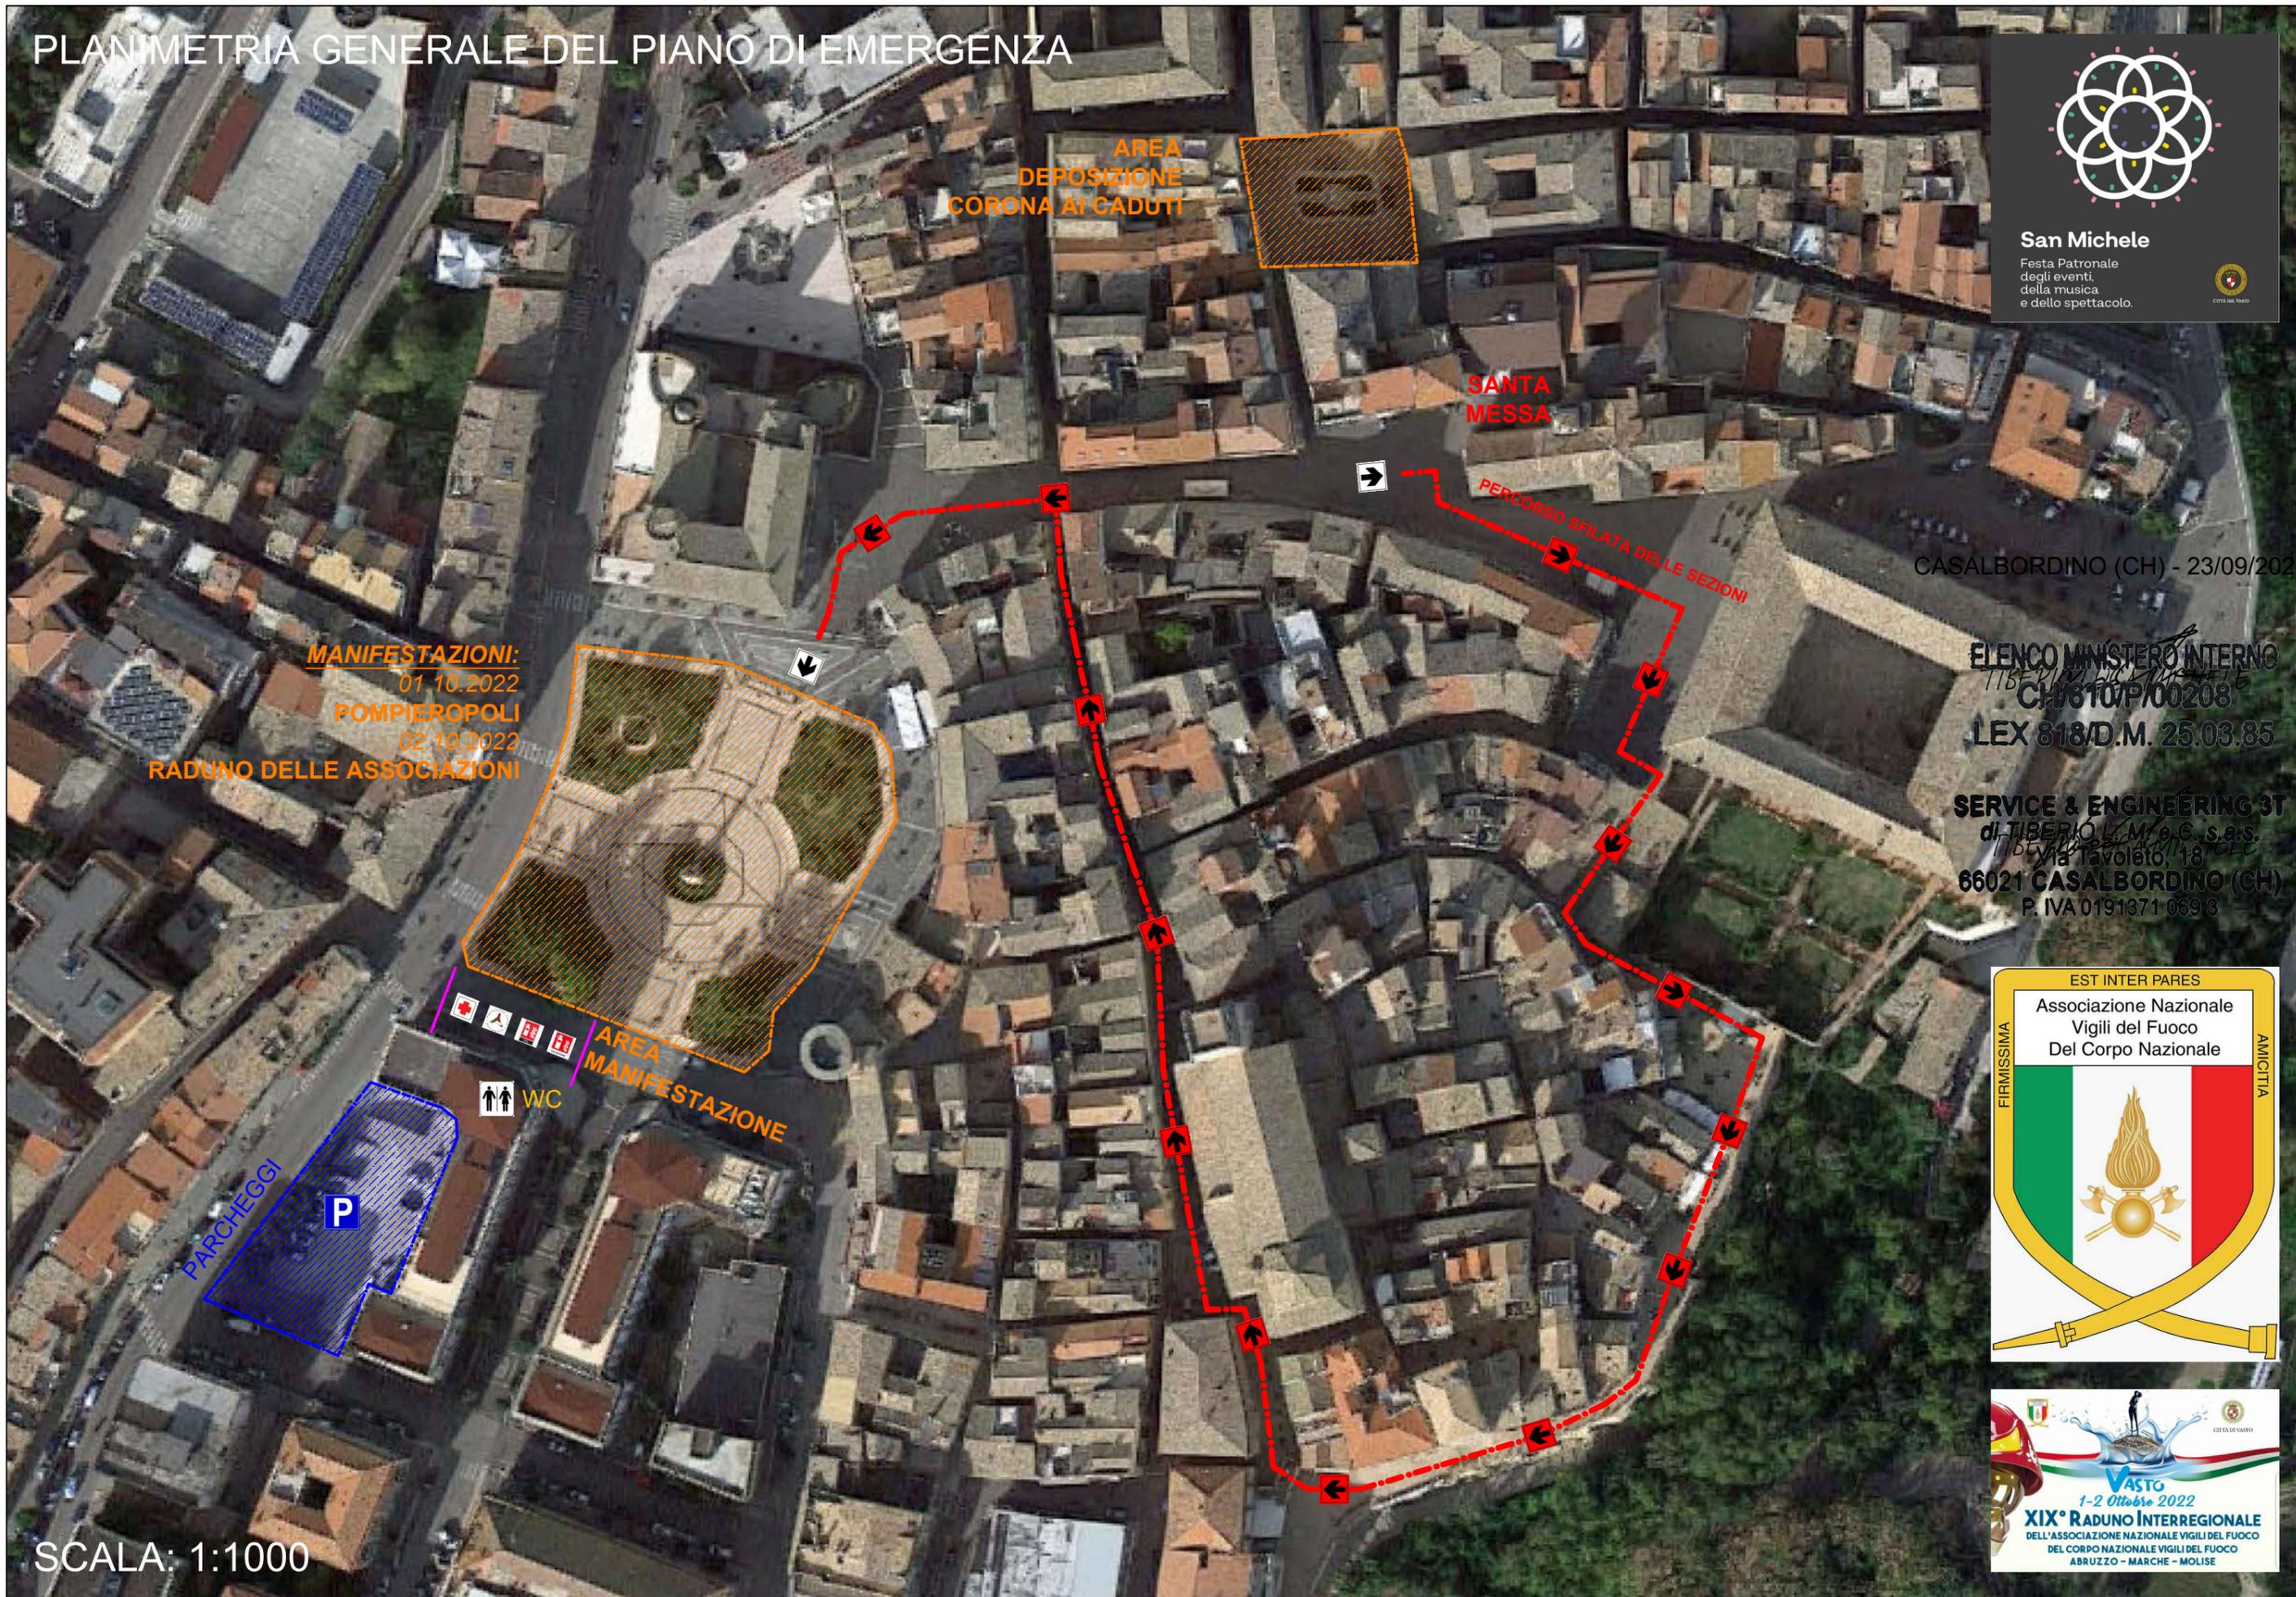

CASALBORDINO (CH) - 23/09/2022

ELENCO MINISTERO INTERNO
TIBERIO L.M. e C. s.a.s.
CH/610P/00208
LEX 818/D.M. 25.03.85

SERVICE & ENGINEERING 3T
di TIBERIO L.M. e C. s.a.s.
Via Tavoleto, 18
66021 CASALBORDINO (CH)
P. IVA 0191371 0693

MANIFESTAZIONI:
01.10.2022
POMPIEROPOLI
02.10.2022
RADUNO DELLE ASSOCIAZIONI



WC
AREA
MANIFESTAZIONE

PARCHIEGGI
P

SCALA: 1:1000

